


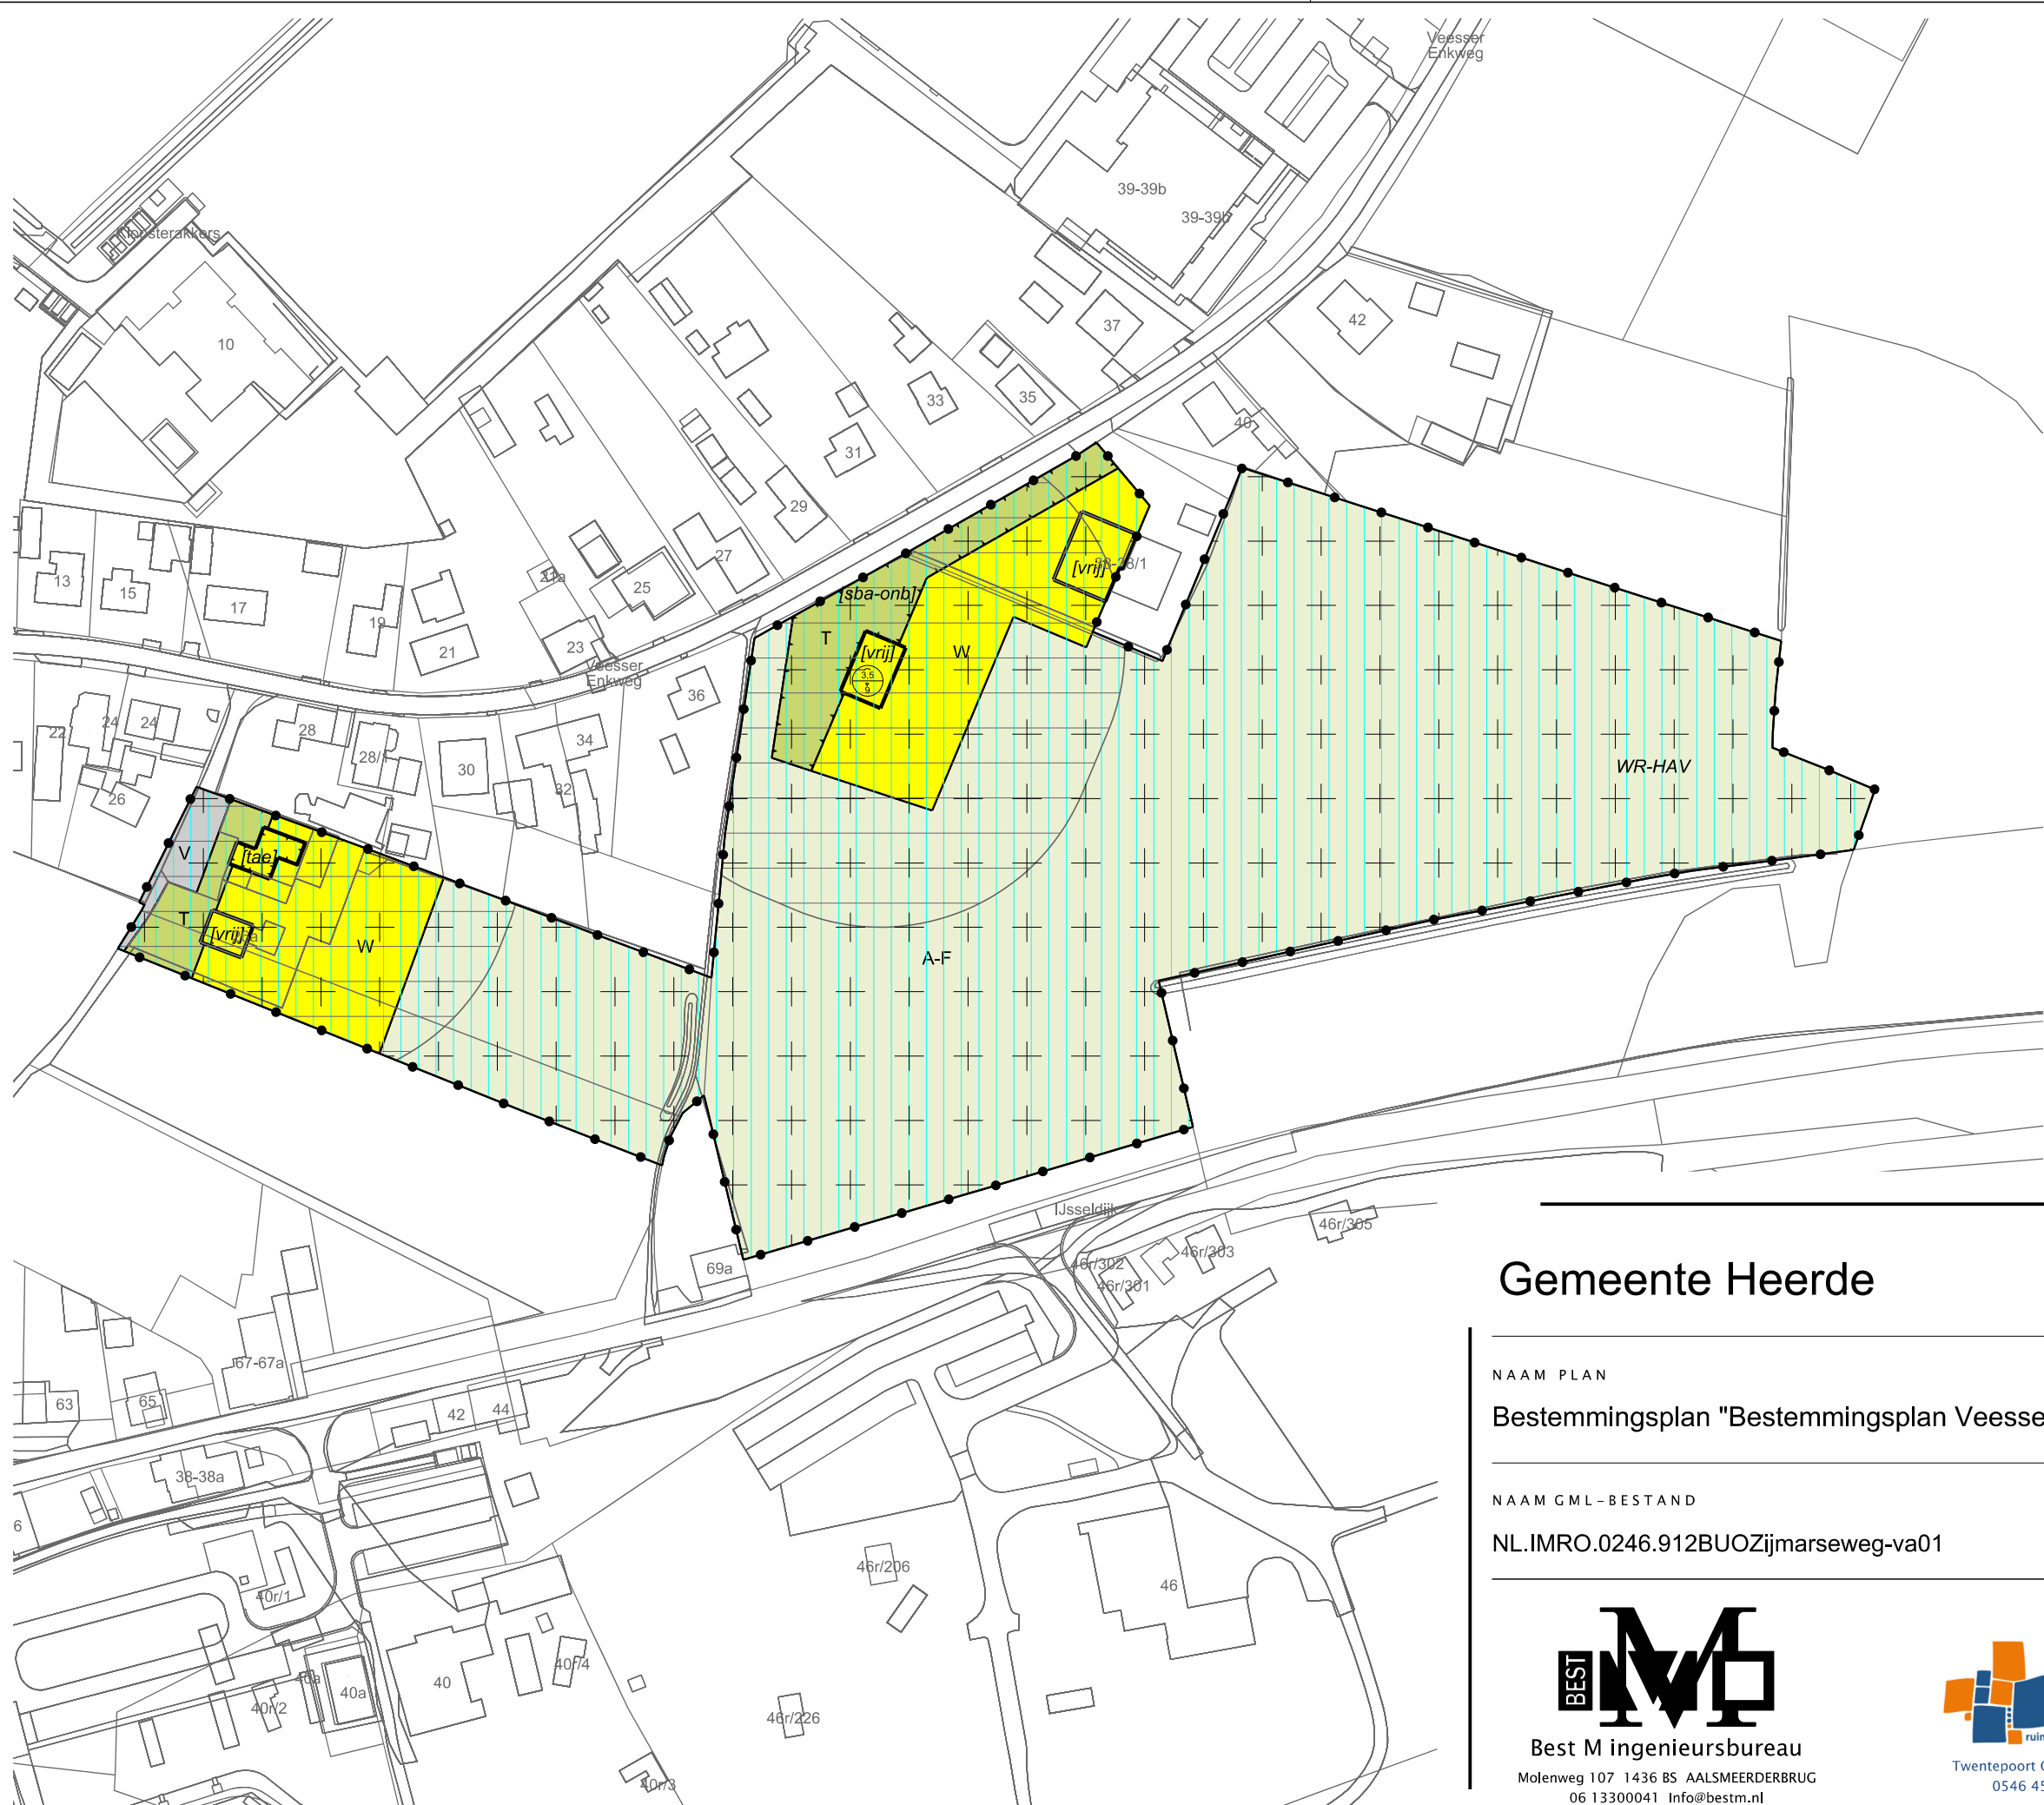

LEGENDA

Plangebied

Plangrens

Bestemmingen

A-F

Agrarisch - Fruitteelt

T

Tuin

V

Verkeer

W

Wonen

Dubbelbestemmingen

WR-HAV

Waarde - Hoge archeologische verwachting

WR-LAV

Waarde - Lage archeologische verwachting

Gebiedsaanduidingen

overige zone - oeverwal

overige zone - spultzone uitgesloten

vrijwaringszone - molenbiotoop

Functionaanduidingen

(bw)

bedrijfswoning

(sr-kk)

specifieke vorm van recreatie - kleinschalig kamperen

(sv-pa)

specifieke vorm van verkeer - parkeren

Bouwvlak

bouwvlak

Bouwaanduidingen

[sba-onb]

specifieke bouwaanduiding - onbebouwd

[tae]

twee-aaneen

[vrij]

vrijstaand

Maatvoering


maximum goothoogte (m), maximum bouwhoogte (m)

maximum oppervlakte bedrijfsgebouw (m2)

Verklaring

Ondergrond

# Gemeente Heerde

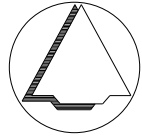

NAAM PLAN

Bestemmingsplan "Bestemmingsplan Veesser Enkweg en Zijmarseweg, Veessen"

NAAM GML-BESTAND

DATUM

BLAD VAN BLADEN

FORMAAT

NL.IMRO.0246.912BUOZijmarseweg-va01

26-2-2024

1 VAN 2

A3

BEST

Best M ingenieursbureau

Molenweg 107 1436 BS AALSMEERDERBRUG

06 13300041 Info@bestm.nl

BJZ.nu

ruimtelijke plannen en advies

Twentepoort Oost 16A 7609 RG Almelo

0546 454466 www.bjz.nu

TEKENAAR

SCHAAL

MvL

1 :1500