


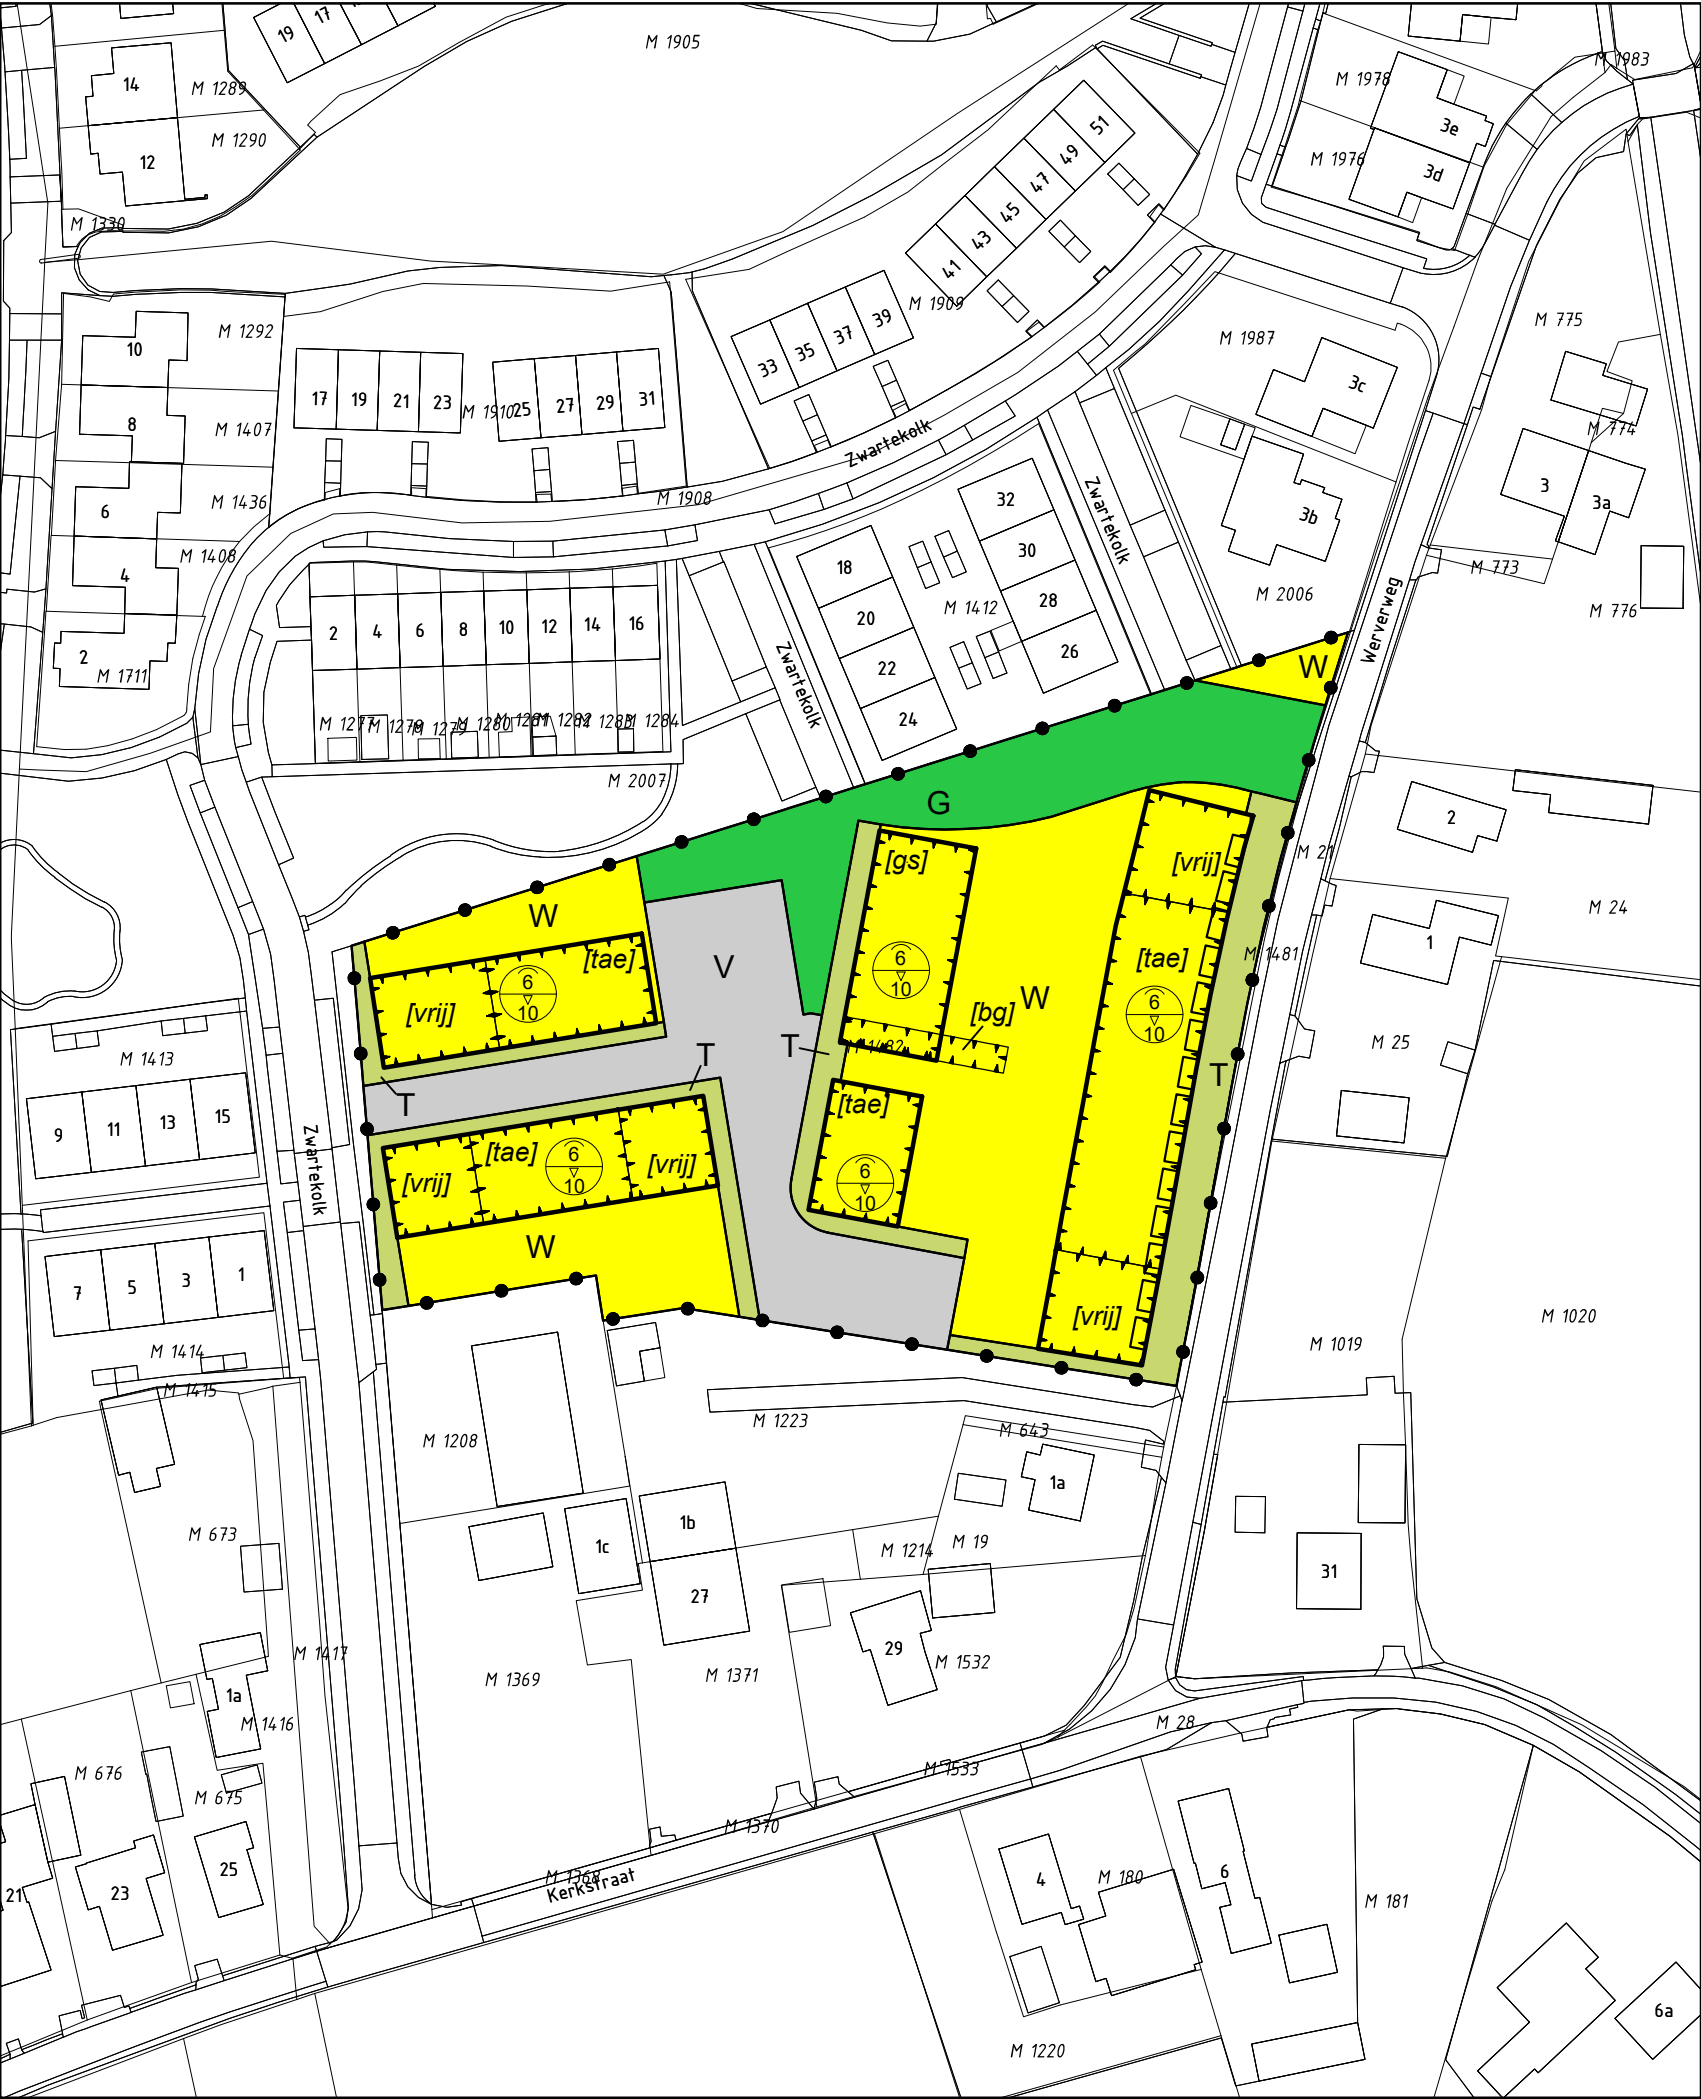

LEGENDA

PLANGEBIED	VERKLARING
	plangebied
	BGT- en kadastrale gegevens

BESTEMMINGEN	
	Groen
	Tuin
	Verkeer
	Wonen

AANDUIDINGEN	
	bouwvlak
	bijgebouwen
	gestapeld
	twee-aaneen
	vrijstaand
	maximum goothoogte (m), maximum bouwhoogte (m)
	gevellijn



bestemmingsplan **Werverweg/Zwartekolk Wapenveld**

schaal : 1 : 1000
formaat : A3
projectnummer : 220264
bladnummer : 1
aantal bladen : 1
Identificatiecode : NL.IMRO.0246.226Werverwegong-VA01

gemeente **Heerde**

datum : 03-01-2024
datum ondergrond : 11-11-2022
voorontwerp : -
ontwerp : 03-11-2023
vaststelling : -



adviseurs in
ruimtelijke
ontwikkeling

Postbus 479, 6800 AL Arnhem | T 026 357 69 11 | www.sab.nl

